



ΕΦΗΜΕΡΙΣ ΤΗΣ ΚΥΒΕΡΝΗΣΕΩΣ

ΤΗΣ ΕΛΛΗΝΙΚΗΣ ΔΗΜΟΚΡΑΤΙΑΣ

ΤΕΥΧΟΣ ΤΕΤΑΡΤΟ **Αρ. Φύλλου 288**

18 Μαρτίου 2005

ΠΕΡΙΕΧΟΜΕΝΑ

ΑΠΟΦΑΣΕΙΣ

Καθορισμός των ορίων αιγιαλού και παραλίας στη θέση ΑΓΙΟΣ ΣΩΖΩΝ, Δ.Δ. Φυσίνης, Δήμου Μούδρου, νήσου Λήμνου, Νομού Λέσβου. 1

ΔΙΟΡΘΩΣΕΙΣ ΣΦΑΛΜΑΤΩΝ

Διόρθωση σφάλματος στην με αρ. 1314/24.2.1987 απόφαση του Νομάρχη Χαλκιδικής και στην από 31.5.1984 Έκθεση της Επιτροπής. 2

Διόρθωση σφάλματος στην με αρ. 1065979/ 4566/ Β0010 Απόφαση του Υπουργού Οικονομικών για τον καθορισμό των ορίων του αιγιαλού και παραλίας στη θέση «Επέκταση Συνοικισμού Αμμουλιανής Ανατολικά» προ ιδιοκτησίας Κοινότητας Αμμουλιανής... 3

ΑΠΟΦΑΣΕΙΣ

Αριθ. 3121 (1)

Καθορισμός των ορίων αιγιαλού και παραλίας στη θέση ΑΓΙΟΣ ΣΩΖΩΝ, Δ.Δ. Φυσίνης, Δήμου Μούδρου, νήσου Λήμνου, Νομού Λέσβου.

Ο ΓΕΝΙΚΟΣ ΓΡΑΜΜΑΤΕΑΣ
ΠΕΡΙΦΕΡΕΙΑΣ ΒΟΡΕΙΟΥ ΑΙΓΑΙΟΥ

Έχοντας υπόψη:

1. Τις διατάξεις του Ν. 2971/2001 (ΦΕΚ 285/τ.Α΄/ 19.12.2001) «Αιγιαλός, παραλία και άλλες διατάξεις».

2. Τις διατάξεις του Ν.Δ. 439/1970 «περί συμπληρώσεως των διατάξεων περί αιγιαλού».

3. Τις διατάξεις του Ν. 3200/1955 «Περί διοικητικής αποκέντρωσης» όπως αυτές τροποποιήθηκαν και ισχύουν σήμερα με τα Ν.Δ. 532/1970, Β.Δ. 704/1970, Β.Δ. 705/1970, Β.Δ. 192/1972, Π.Δ. 1/1984, Π.Δ. 347/1986, Ν. 2026/1992 και Π.Δ. 97/1993.

4. Τις διατάξεις του Π.Δ. 551/1988 «Οργάνωση Νομαρχιών - Οργάνωση Οικονομικών Υπηρεσιών» (ΦΕΚ 259 τ. Α΄).

5. Τις διατάξεις του Ν. 2218/1994 «περί ίδρυσης Νομαρχιακής Αυτοδιοίκησης κ.λπ.» (ΦΕΚ 90 τ. Α΄).

6. Τις διατάξεις του άρθρου 14 του Ν. 2399/1996 «Υλοποίηση της εισοδηματικής πολιτικής έτους 1996 για μισθούς και συντάξεις και άλλες διατάξεις» (ΦΕΚ 90 τ.Α΄), με το οποίο καταργήθηκαν οι θέσεις των Περιφερειακών Διευθυντών και οι αρμοδιότητές τους περιήλθαν στο Γενικό Γραμματέα Περιφέρειας.

7. Τις διατάξεις των παρ. 2 και 6 του άρθρου 1 του Ν. 2503/1997 «Διοίκηση, οργάνωση, στελέχωση της Περιφέρειας, ρύθμιση θεμάτων για την Τοπική Αυτοδιοίκηση και άλλες διατάξεις» (ΦΕΚ 107/Α), σύμφωνα με τις οποίες οι Περιφερειακές Υπηρεσίες του Υπουργείου Οικονομικών, που συγκροτούσαν την Περιφερειακή Διοίκηση του Νομού ή της Νομαρχίας, δεν υπήχθησαν στην ενιαία οργανική μονάδα της Περιφέρειας, ούτε καταργήθηκαν, αλλά αποτελούν από 1.9.1997 Υπηρεσίες του Υπουργείου Οικονομικών.

8. Το υπ' αριθμ. 28979/31.7.1997 έγγραφο της Δ/νσης Διοίκησης του Υπουργείου Εσωτερικών, Δημ. Διοίκησης και Αποκέντρωσης, σύμφωνα με το οποίο οι αρμοδιότητες του Γενικού Γραμματέα της Περιφέρειας σε θέματα Υπηρεσιών του Υπουργείου Οικονομικών, μεταφέρονται από 1.9.1997 στον Υπουργό Οικονομικών.

9. Η υπ' αριθμ. 14650/ΔΙΟΕ 85/17.3.2004 (ΦΕΚ 519/ 17.3.2004) κοινή Απόφαση του Πρωθυπουργού και του Υπουργού Οικονομίας και Οικονομικών «Καθορισμός αρμοδιοτήτων των Υφυπουργών Οικονομίας και Οικονομικών».

10. Τις διατάξεις του άρθρου 46 παρ 21 του Ν. 3220/2004 - ΦΕΚ 15/28.1.2004 τ.Α΄ δυνάμει των οποίων οι αρμοδιότητες του Υπουργού Οικονομίας και Οικονομικών οι οποίες ανήκαν ή είχαν μεταβιβαστεί στους Νομάρχες μέ·ι την έναρξη λειτουργίας των Νομαρχιακών Αυτοδιοικήσεων και αφορούν θέματα των Υπηρεσιών του Υπουργείου Οικονομίας και Οικονομικών, που εξαιρέθηκαν από την κατάργηση με τις διατάξεις της παρ. 2 του άρθρου 39 του Ν. 2218/1994 , περιέρχονται στον Γενικό Γραμματέα της Περιφέρειας, εκτός των θεμάτων των Υ.Δ.Ε.

11. Την υπ' αριθμ. 15542/1.4.2004 διαπιστωτική πράξη που δημοσιεύθηκε στο ΦΕΚ 93/2.4.2004 τ.Β΄ και με την οποία ορίστηκαν οι Γενικοί Γραμματείς Περιφερειών της Χώρας.

12. Τα στοιχεία καθορισμού αιγιαλού και παραλίας όπως ορίζονται λεπτομερώς στο άρθρο 9 του Ν. 2971/2001 (ΦΕΚ 285/τ.Α΄/19.12.2001) «Αιγιαλός, παραλία και άλλες διατάξεις» ήτοι:

α) Τη γεωμορφολογία του εδάφους, ότι δηλαδή η ακτή είναι κροκαλώδης κλιμακούμενη ομαλά ως προς το πρανές και στα ανατολικά απότομη και βραχώδης.

β) Ότι στον συγκεκριμένο χώρο αιγιαλού δεν υπάρχουν παράκτιοι φυσικοί πόροι.

γ) Ότι η ακτή επηρεάζεται από ανέμους Νότιους, Νοτιοδυτικούς, που φτάνουν έως και 8 μποφόρ.

δ) Την μορφολογία του πυθμένα, ο οποίος είναι κροκαλώδης, κλιμακούμενος ομαλά σε βάθος εκτός από το ανατολικό τμήμα που είναι βραχώδης και απότομος.

ε) Ότι το ανάπτυγμα του κυματισμού είναι μεγάλο, με το ύψος των κυμάτων να φτάνει τα δύο (2) ως δυόμισι (2 ½ μέτρα.

στ) Τη μη ύπαρξη τεχνικών έργων.

ζ) Τη μη ύπαρξη εγκεκριμένων χωροταξικών κατευθύνσεων, ούτε χρήσεων γης, που επηρεάζουν την παράκτια ζώνη.

η) Ότι δεν υπάρχει γνωστός αρχαιολογικός χώρος.

θ) Ότι περιοχή δεν έχει προκηρυχθεί προς κτηματογράφηση από την «Κτηματολόγιο Α.Ε.».

ι) Ότι στην περιοχή δεν υπάρχει ευπαθές οικοσύστημα ή προστατευόμενη περιοχή.

13. Την από 28.4.2004 Έκθεση της κατά το άρθρο 3 του Ν. 2971/2001 αρμόδιας Επιτροπής περί χάραξης των ορίων αιγιαλού και παραλίας στην περιοχή ΑΓΙΟΣ ΖΩΖΩΝ, Δημοτικού Διαμερίσματος Φυσίνης, Δήμου Μούδρου, νήσου Λήμνου, Νομού Λέσβου, καθώς επίσης και το από Φεβρουαρίου του 2004 κτηματογραφικό - υψομετρικό διάγραμμα κλίμακας 1:500, το οποίο έχει συνταχθεί από την Νικολακάκου Μαρία, Τοπογράφο Μηχανικό, σε μία (1) πινακίδα, ελέγχθηκε ως προς για την ακρίβεια της αποτύπωσης και θεωρήθηκε στις 28.8.2004 από την Ελένη Μητρίτσα, Τοπογράφο Μηχανικό της Κτηματικής Υπηρεσίας Λέσβου.

14. Το Φ.544.5/834/04/Σχ.1100/5.8.2004 έγγραφο του Γενικού Επιτελείου Ναυτικού, αποφασίζουμε:

Επικυρώνουμε την από 28.4.2004 Έκθεση της κατά το άρθρο 3 του Ν. 2971/2001 αρμόδιας Επιτροπής περί χάραξης των ορίων αιγιαλού και παραλίας, στη περιοχή ΑΓΙΟΣ ΣΩΖΩΝ, Δημοτικού Διαμερίσματος Φυσίνης, Δήμου Μούδρου, νήσου Λήμνου, Νομού Λέσβου, καθώς επίσης και το από Φεβρουάριο του 2004 κτηματογραφικό - υψομετρικό διάγραμμα, κλίμακας 1:500, το οποίο έχει συνταχθεί από την Νικολακάκου Μαρία, Τοπογράφο Μηχανικό, σε μία (1) πινακίδα, ελέγχθηκε ως προς για την ακρίβεια της αποτύπωσης και θεωρήθηκε στις 28.8.2004 από την Ελένη Μητρίτσα, Τοπογράφο Μηχανικό της Κτηματικής Υπηρεσίας Λέσβου.

Στο τοπογραφικό αυτό διάγραμμα, καθορίστηκε από την αρμοδία Επιτροπή:

α) Η οριογραμμή του αιγιαλού με κόκκινη συνεχή πολυγωνική γραμμή και σημεία 1, 2, 3, έως και 8.

β) Η οριογραμμή της παραλίας με κίτρινη συνεχή πολυγωνική γραμμή και σημεία 1΄, 2΄, 3΄, έως και 8΄.

γ) Ζώνη παραλίας πλάτους 10 μ. διότι δεν εξυπηρετούνται οι σκοποί του άρθρου 1 παρ. 2 του Ν. 2971/2001.

Δεν υπάρχουν κτίσματα εντός της ζώνης της παραλίας. Δεν υφίσταται παλαιός αιγιαλός.

Η παρούσα απόφαση μαζί με την έκθεση της Επιτροπής και το τοπογραφικό διάγραμμα να δημοσιευθούν στην Εφημερίδα της Κυβερνήσεως.

Μυτιλήνη, 22 Δεκεμβρίου 2004

Ο Γενικός Γραμματέας Περιφέρειας
ΣΕΡΓΙΟΣ ΣΠΥΡΙΔΩΝ ΤΣΙΦΤΗΣ

ΕΚΘΕΣΗ

Επιτροπής για τον καθορισμό των ορίων του αιγιαλού και της παραλίας, στην περιοχή ΑΓΙΟΣ ΣΩΖΩΝ, - Δημοτικού Διαμερίσματος Φυσίνης, Δήμου Μούδρου, νήσου Λήμνου, Νομού Λέσβου. Ενδιαφερόμενος Χρήστος Μπανανής.

Η Επιτροπή καθορισμού αιγιαλού και παραλίας που αποτελείται από τους:

α) Σπυρίδωνα Καρδακάρη, ΠΕ/Α Εφοριακών, Προϊστάμενο της Κτηματικής Υπηρεσίας Λέσβου, ως Πρόεδρο.

β) Ελένη Μητρίτσα, ΠΕ/Α Μηχανικών, Τοπογράφο Μηχανικό, υπάλληλα Κτηματικής Υπηρεσίας Λέσβου, ως μέλος,

γ) Γεώργιο Ζαγκλαβάρα, Πλωτάρχη Αντ/χο Λ.Σ., Λιμενάρχη Μύρινας, ως μέλος.

δ) Παρασκευά Βασιλέλλη, Προϊστάμενο της Διεύθυνσης Πολεοδομίας της Νομαρχιακής Αυτοδιοίκησης, ως μέλος.

ε) Ευστράτιο Δουλδούρη, Διευθυντή Χωροταξίας και Περιβάλλοντος της Γενικής Γραμματείας της Περιφέρειας Β. Αιγαίου, ως μέλος και γραμματέα τον Γεώργιο Καραγιάννη, ΠΕ/Α Μηχανικών, υπάλληλο της Κτηματικής Υπηρεσίας Λέσβου, σύμφωνα με το άρθρο 3 του Ν. 2971/2001 (ΦΕΚ 285/τ.Α΄/19.12.2001) «Αιγιαλός, παραλία και άλλες διατάξεις», που συγκροτήθηκε με την με Α.Π. 591/11.3.2004 Απόφαση της Οικονομικής Επιθεώρησης Βορείου Αιγαίου, αφού συγκλήθηκε με την υπ' αριθμ. 800/27.4.2004 πρόσκληση του Προέδρου της, μετέβη επί τόπου στην προαναφερόμενη περιοχή την 28.4.2004.

Η Επιτροπή λαμβάνοντας υπόψη:

1) Την από 5.4.2004 αίτηση του Χρήστου Μπανανή.

2) Το κτηματογραφικό - υψομετρικό διάγραμμα της Νικολακάκου Μαρίας, Τοπογράφου Μηχανικού, κλίμακας 1:500, σε μία (1) πινακίδα, που συντάχθηκε τον Φεβρουάριο 2004, ελέγχθηκε για την ακρίβεια της αποτύπωσης και θεωρήθηκε στις 28.4.2004 από την Ελένη Μητρίτσα, ΠΕ/Α Μηχανικών, Τοπογράφο Μηχανικό, υπάλληλο της Κτηματικής Υπηρεσίας Λέσβου.

3) Τα στοιχεία καθορισμού αιγιαλού και παραλίας όπως ορίζονται λεπτομερώς στο άρθρο 9 του Ν. 2971/2001 (ΦΕΚ 285/τ.Α΄/19.12.2001) «Αιγιαλός, παραλία και άλλες διατάξεις» ήτοι:

α) Την γεωμορφολογία του εδάφους, ότι δηλαδή η ακτή είναι κροκαλώδης κλιμακούμενη ομαλά ως προς το πρανές και στα ανατολικά απότομη και βραχώδης.

β) Ότι στον συγκεκριμένο χώρο αιγιαλού δεν υπάρχουν παράκτιοι φυσικοί πόροι.

γ) Ότι η ακτή επηρεάζεται από ανέμους Νότιους, Νοτιοδυτικούς, που φτάνουν έως και 8 μποφόρ.

δ) Την μορφολογία του πυθμένα, ο οποίος είναι κροκαλώδης, κλιμακούμενος ομαλά σε βάθος εκτός από το ανατολικό τμήμα που είναι βραχώδης και απότομος.

ε) Ότι το ανάπτυγμα του κυματισμού είναι μεγάλο, με το ύψος των κυμάτων να φτάνει τα δύο (2) ως δυόμισι (2 ½) μέτρα.

στ) Τη μη ύπαρξη τεχνικών έργων.

ζ) Τη μη ύπαρξη εγκεκριμένων χωροταξικών κατευθύνσεων, ούτε χρήσεων γης, που επηρεάζουν την παράκτια ζώνη.

η) Ότι δεν υπάρχει γνωστός αρχαιολογικός χώρος.

θ) Ότι η περιοχή δεν έχει προκηρυχθεί προς κτηματογράφηση από την «Κτηματολόγιο Α.Ε.».

Επί του παραπάνω τοπογραφικού διαγράμματος, καθορίζει:

1. Με κόκκινη συνεχή πολυγωνική γραμμή, την οριογραμμή του αιγιαλού, με κορυφές 1, 2, 3, έως και 8.

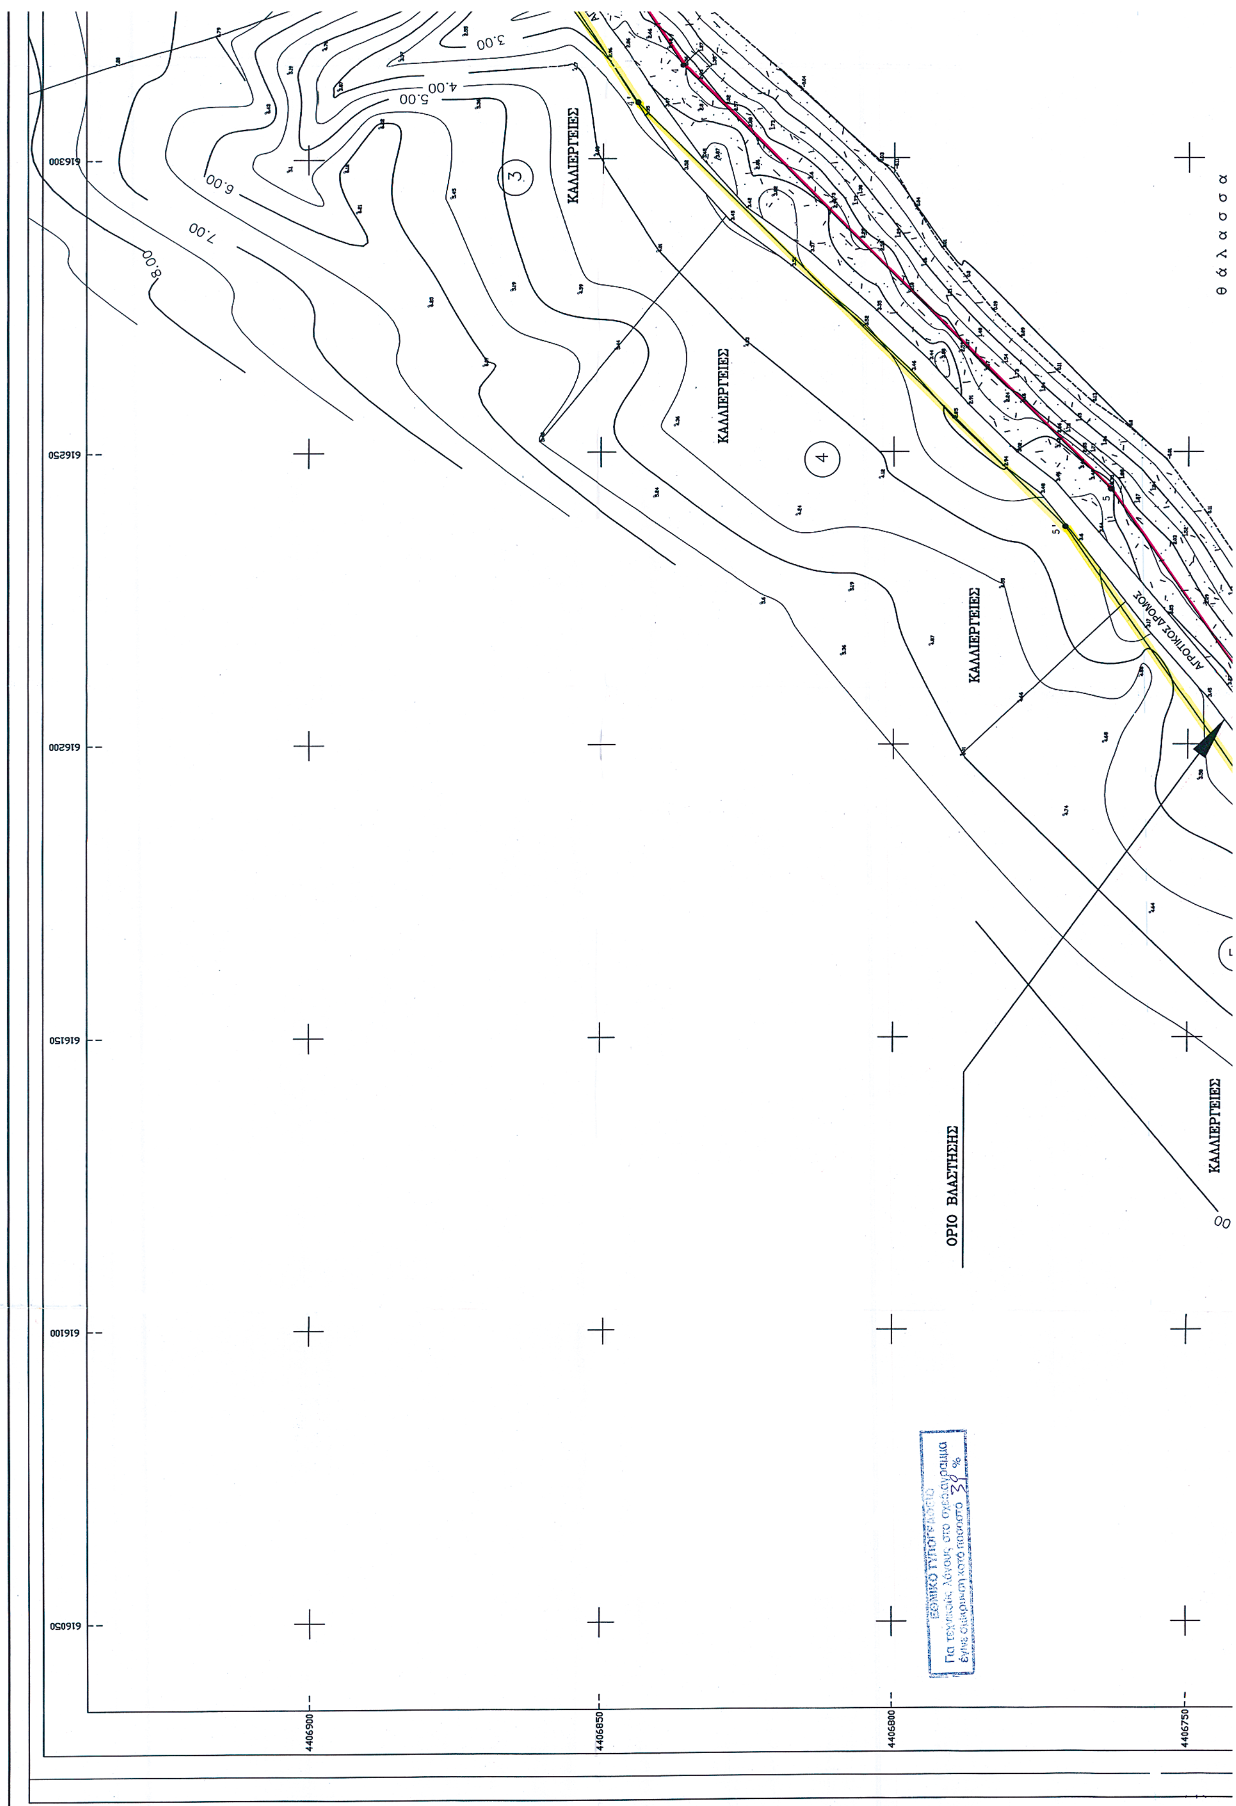
2. Με κίτρινη συνεχή πολυγωνική γραμμή, την οριογραμμή της παραλίας, με κορυφές 1΄, 2΄, 3΄ έως και 8΄, που έχει σταθερή απόσταση δέκα (10) μέτρων από την οριογραμμή του αιγιαλού, επειδή δεν εξυπηρετούνται οι σκοποί που αναφέρονται στο άρθρο 1 του Ν. 2971/2001.

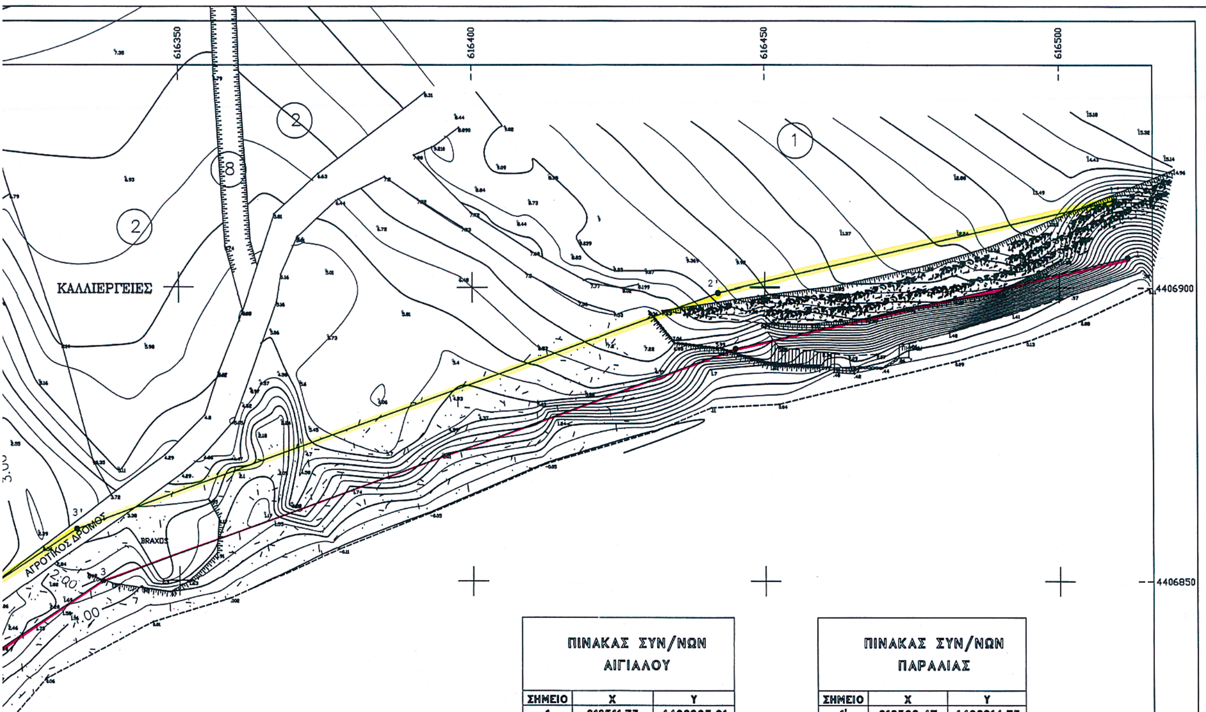
Δεν υπάρχουν κτίσματα εντός της ζώνης της παραλίας.
Η εξάρτηση έγινε από το κρατικό τριγωνομετρικό δίκτυο.

Η Επιτροπή

Ο Πρόεδρος
ΣΠΥΡΙΔΩΝ ΚΑΡΔΑΚΑΡΗΣ

Τα Μέλη
ΕΛΕΝΗ ΜΗΤΡΙΤΣΑ
ΓΕΩΡΓΙΟΣ ΖΑΓΚΛΑΒΑΡΑΣ
ΠΑΡΑΣΚΕΥΑΣ ΒΑΣΙΛΕΛΛΗΣ
ΕΥΣΤΡΑΤΙΟΣ ΔΟΥΛΔΟΥΡΗΣ


3.00
4.00
5.00
6.00
7.00
8.00
ΚΑΛΛΙΕΡΓΕΙΕΣ
ΚΑΛΛΙΕΡΓΕΙΕΣ
ΚΑΛΛΙΕΡΓΕΙΕΣ
ΚΑΛΛΙΕΡΓΕΙΕΣ
ΑΓΡΟΤΙΚΟΣ ΔΡΟΜΟΣ
ΟΡΙΟ ΒΑΣΤΗΣΗΣ
θ ά λ α σ σ α
616300
616250
616200
616150
616100
616050
4406900
4406850
4406800
4406750
ΕΘΝΙΚΟ ΤΥΠΟΓΡΑΦΕΙΟ
Για τεχνικούς λόγους στο σχεδιάγραμμα
έγινε σμίκρυνση κατά ποσοστό 30 %



ΠΙΝΑΚΑΣ ΣΥΝ/ΝΩΝ ΑΙΓΙΑΛΟΥ

ΣΗΜΕΙΟ	X	Y
1	616511.73	4406905.01
2	616444.98	4406889.51
3	616336.92	4406850.02
4	616315.92	4406836.05
5	616243.66	4406763.13
6	616164.61	4406708.24
7	616134.67	4406691.57
8	616045.18	4406650.55

ΠΙΝΑΚΑΣ ΣΥΝ/ΝΩΝ ΠΑΡΑΛΙΑΣ

ΣΗΜΕΙΟ	X	Y
1'	616509.47	4406914.75
2'	616441.98	4406899.08
3'	616332.42	4406859.04
4'	616309.54	4406843.82
5'	616237.20	4406770.82
6'	616159.31	4406716.73
7'	616130.15	4406700.50
8'	616041.02	4406659.64

ΕΛΛΗΝΙΚΗ ΔΗΜΟΚΡΑΤΙΑ
ΠΕΡΙΦΕΡΕΙΑ ΒΟΡΕΙΟΥ ΑΙΓΑΙΟΥ
ΚΤΗΜΑΤΙΚΗ ΥΠΗΡΕΣΙΑ

ΥΠΟΜΝΗΜΑ ΥΠΟΒΑΘΡΟΥ

Στύλος ΔΕΗ	Βάση
Στύλος ΟΤΕ	Βεράντες στεγασμένες
Μεμονωμένο δένδρο	Βεράντες μη στεγασμένες
Δεξαμενή-Πισίνα	Στοιχεία κτιρίου
Κτίριο	Δρόμος
Κτίριο υπο κατασκευή	Πρανές-Ρέμα
Ερείπιο	Μη υλοποιημένα όρια
Υπόστεγο	Οριο ιδιοκτησίας
Ακτογραμμή	συρματόπλεγμα
	Υψομετρική καμπύλη

ΙΣΟΥΨΕΙΣ ΑΝΑ 0.50 μ

ΑΦΕΤΗΡΙΑ ΜΕΤΡΗΣΗΣ ΥΨΩΝ :ΜΕΣΗ ΣΤΑΘΜΗ ΘΑΛΑΣΣΑΣ

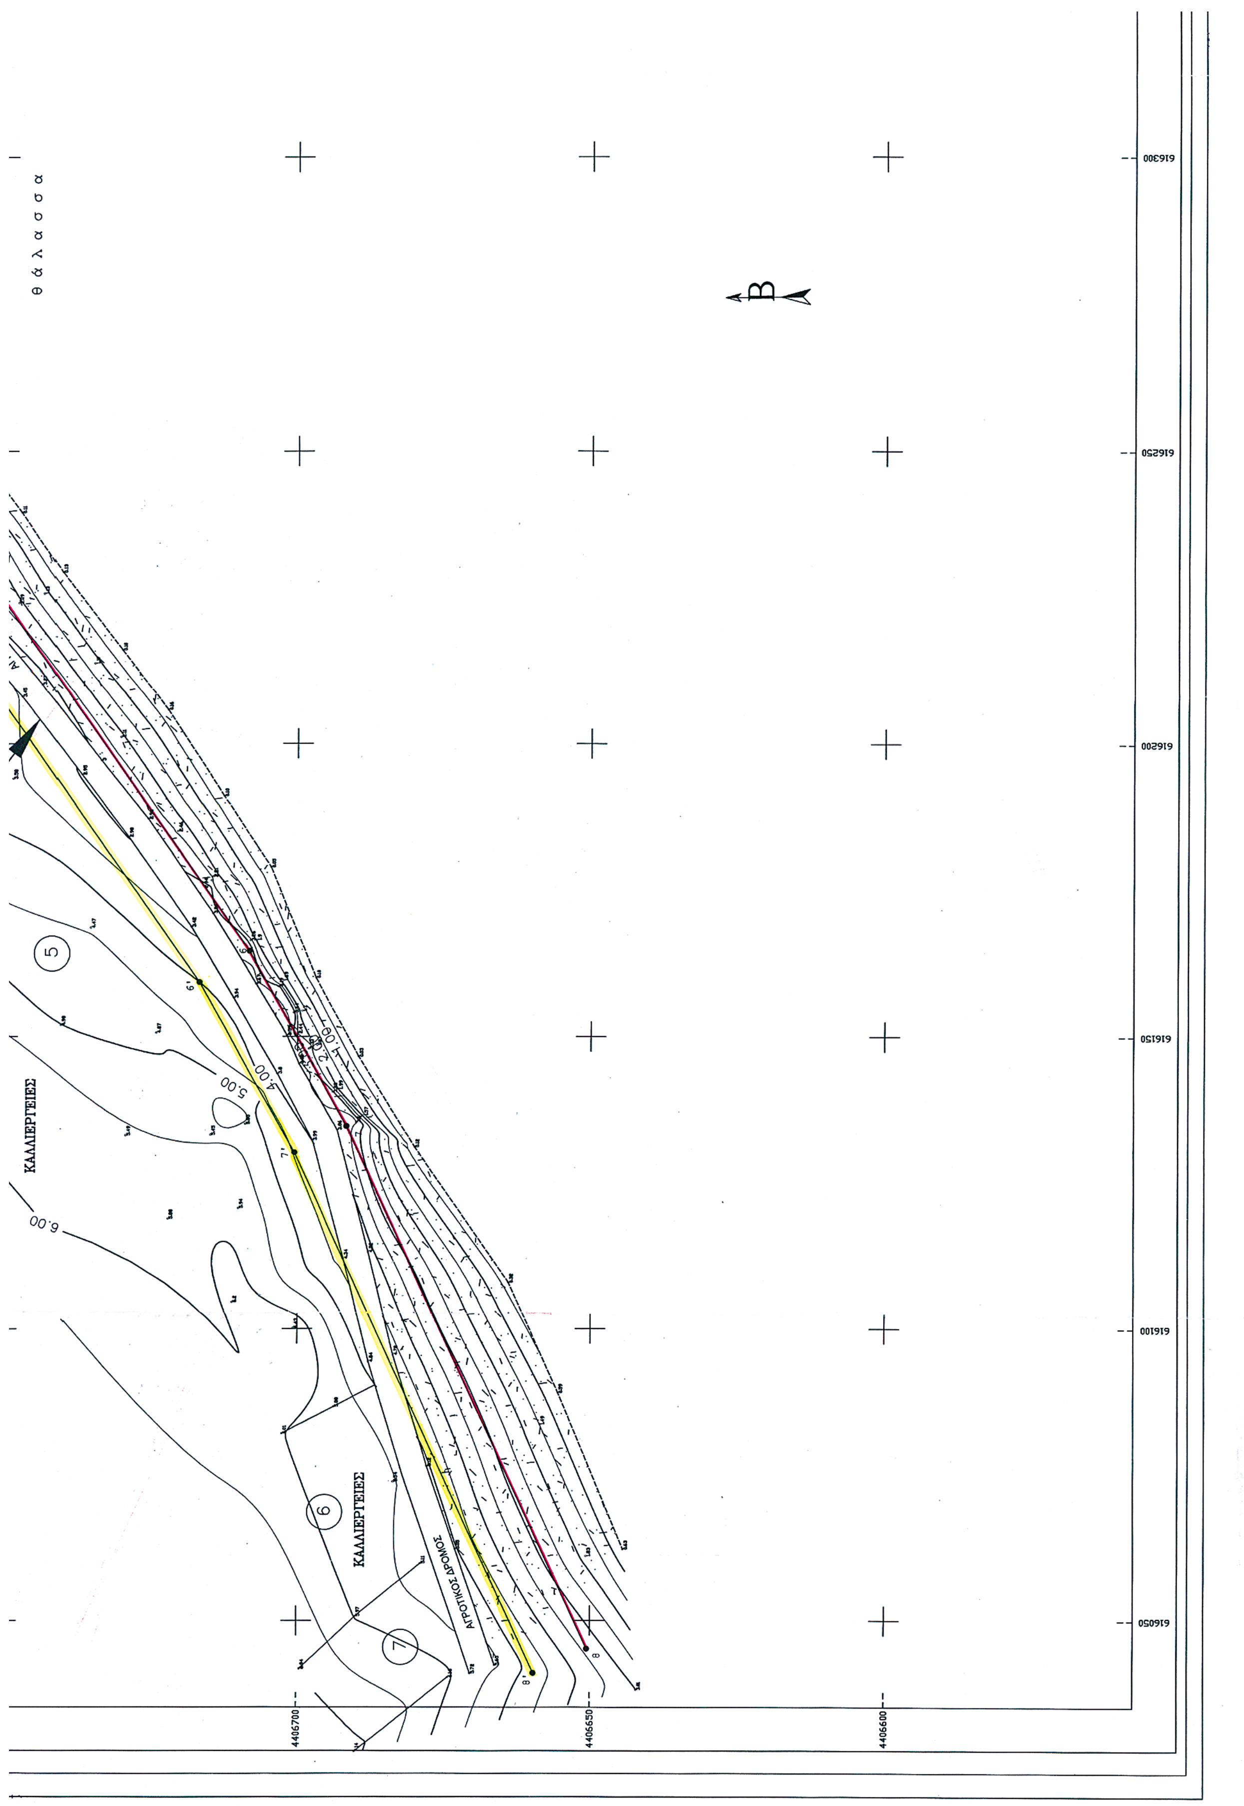
ΥΠΟΜΝΗΜΑ ΕΠΙΤΡΟΠΗΣ

1. Το παρόν υπόμνημα συνοδεύει την απο 28/4/2004 Έκθεση της Επιτροπής καθορισμού των οριογραμμών αιγιαλού και παραλίας στην περιοχή "Άγιος Σώζων" του Δήμου Μούδρου στο Δημοτικό διαμέρισμα ΦΥΣΙΝΗΣ, νήσου Λήμνου, Νομού Λέσβου.
2. Το Τοπογραφικό διάγραμμα είναι σε κλίμακα 1:500 και αποτελείται απο μία πινακίδα.
3. Η οριογραμμή αιγιαλού καθορίζεται με συνεχή κόκκινη πολυγωνική γραμμή με κορυφές 1,2,3,...., και 8
4. Η οριογραμμή παραλίας καθορίζεται με συνεχή κίτρινη πολυγωνική γραμμή με κορυφές 1',2',3',.....εως και 8', σε σταθερή απόσταση 10 μέτρων από την οριογραμμή αιγιαλού, επειδή δέν εξυπηρετούνται οι σκοποί που αναφέρονται στο άρθρο 1 του ν.2971/2001 (ΦΕΚ 285Τ.Α./19-12-2001) "Περί αιγιαλού και παραλίας".
5. Δεν υπάρχουν κτίσματα στην ζώνη παραλίας.
6. Η εξάρτηση έγινε απο το κρατικό τριγωνομετρικό δίκτυο της χώρας (Ε.Γ.Σ.Α. '87). αναφέρεται σε μήκος ακτής τουλάχιστον 500 μ και απέχει απο το αμέσως επόμενο καθορισμένο αιγιαλό μήκος μεγαλύτερο των 200μ.
7. Ο καθορισμός του αιγιαλού και της παραλίας γίνεται για πρώτη φορά.
8. Δεν υφίσταται Παλαιός αιγιαλός

Μύρινα 28-4-2004

Η ΕΠΙΤΡΟΠΗ

Ο ΠΡΟΕΔΡΟΣ	ΤΑ ΜΕΛΗ
ΣΠΥΡΙΔΩΝ ΚΑΡΔΑΚΑΡΗΣ ΠΕ/Α ΕΦΟΡΙΑΚΩΝ	1. ΕΛΕΝΗ ΜΗΤΡΙΤΣΑ ΠΕ/Α ΤΟΠ.ΜΗΧ/ΚΩΝ
	2. ΓΕΩΡΓΙΟΣ ΖΑΓΚΛΑΒΑΡΑΣ ΑΝΤ/ΧΟΣ Λ.Σ.
	3. ΠΑΡΑΣΚΕΥΑΣ ΒΑΣΙΛΕΛΛΗΣ ΠΕ/Α ΤΟΠ. ΜΗΧ/ΚΩΝ
	4. ΕΥΣΤΡΑΤΙΟΣ ΔΟΥΛΔΟΥΡΗΣ ΠΕ/Α ΑΡΧ. ΜΗΧ/ΚΩΝ


θάλασσα
Β
ΚΑΛΛΙΕΡΓΕΙΕΣ
ΚΑΛΛΙΕΡΓΕΙΕΣ
ΑΓΡΟΤΙΚΟΣ ΔΡΟΜΟΣ
5.00
4.00
6.00
4406700
4406650
4406600
616300
616250
616200
616150
616100
616050

ΠΕ/Α ΑΡΧ. ΜΗΧ/ΚΩΝ

ΠΙΝΑΚΑΣ ΚΤΗΜΑΤΟΛΟΓΙΟΥ		
Α/Α	ΟΝΟΜΑΤΕΠΩΝΥΜΟ	Δ/ΝΣΗ
1	ΙΕΡΟΥ ΝΑΟΥ ΑΓΙΟΥ ΣΩΖΟΝΤΑ	
2	ΜΠΑΝΑΝΗΣ ΧΡΗΣΤΟΣ	
3	ΔΕΛΛΗΣ ΠΑΝΑΓΙΩΤΗΣ	
4	ΑΓΝΩΣΤΟΣ	
5	ΑΓΝΩΣΤΟΣ	
6	ΑΓΝΩΣΤΟΣ	
7	ΑΓΝΩΣΤΟΣ	
8	ΡΕΜΑ	

ΘΕΣΗ ΚΑΘΟΡΙΣΜΟΥ
ΑΙΓΙΑΛΟΥ ΚΑΙ ΠΑΡΑΛΙΑΣ

4406700
4406650
4406600

616350
616400
616450
616500

Μέτρο γραμμικής παραμόρφωσης (Κ) στο κέντρο φύλλου : Κ

Ε.Γ.Σ.Α. (Ελληνικό Γεωδ. Σύστημα Αναφοράς)
Ελλειψοειδές G.R.S. 80 a=6378137 f=1/298.2572236
Εγκάρσια Μερκατορική Προβολή
Κεντρικός Μεσημβρινός 24 Ko # 0.9996

Στον Μεσημβρινό αναφοράς το x=500.000
Πλάτος αναφοράς 00 00°00"

ΑΠΟΣΠΑΣΜΑ ΧΑΡΤΗ 1:25.000



ΚΤΗΜΑΤΟΓΡΑΦΙΚΟ – ΥΨΟΜΕΤΡΙΚΟ ΔΙΑΓΡΑΜΜΑ
ΚΑΘΟΡΙΣΜΟΥ ΟΡΙΟΓΡΑΜΜΩΝ ΑΙΓΙΑΛΟΥ ΚΑΙ ΖΩΝΗΣ ΠΑΡΑΛΙΑΣ

ΠΕΡΙΟΧΗ: ΑΓΙΟΣ–ΣΩΖΩΝ

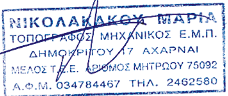
ΔΗΜΟΤΙΚΟΥ ΔΙΑΜΕΡΙΣΜΑΤΟΣ : ΦΥΣΙΝΗ

ΔΗΜΟΥ : ΜΟΥΔΡΟΥ ΛΗΜΝΟΥ

ΝΗΣΟΥ :ΛΗΜΝΟΥ

ΕΝΔΙΑΦΕΡΟΜΕΝΟΣ : ΜΠΑΝΑΝΗΣ ΧΡΗΣΤΟΣ

ΑΡΜΟΔΙΑ : ΚΤΗΜΑΤΙΚΗ ΥΠΗΡΕΣΙΑ Ν. ΛΕΣΒΟΥ

ΕΛΕΓΧΟΣ–ΘΕΩΡΗΣΗ	ΣΥΝΤΑΞΗ
ΕΛΕΓΧΘΗΚΕ ΚΑΙ ΘΕΩΡΗΘΗΚΕ Για την ακρίβεια της αποτύπωσης Μυτιλήνη ...2004 ΕΛΕΝΗ ΜΗΤΡΙΤΣΑ ΠΕ/Α' ΤΟΠ.ΜΗΧ/ΚΩΝ	ΣΥΝΤΑΧΘΗΚΕ  ΝΙΚΟΛΑΚΑΚΟΥ ΜΑΡΙΑ ΑΓΡΟΝΟΜΟΣ & ΤΟΠΟΓΡΑΦΟΣ ΜΗΧΑΝΙΚΟΣ
ΚΛΙΜΑΚΑ 1:500 ΜΕΘΟΔΟΣ ΣΥΝΤΑΞΗΣ: ΕΠΙΓΕΙΑ ΦΕΒΡΟΥΑΡΙΟΣ–2004	ΠΕΡΙΟΧΗ ΜΕΛΕΤΗΣ: ΑΓΙΟΣ–ΣΩΖΩΝ ΝΟΜΟΣ: ΛΕΣΒΟΥ

ΔΙΟΡΘΩΣΕΙΣ ΣΦΑΛΜΑΤΩΝ

(2)

Στο ΦΕΚ 271/27.3.1987 τεύχος Δ΄, που δημοσιεύθηκε η με αρ. 1314/24.2.1987 Απόφαση του Νομάρχη Χαλκιδικής για τον καθορισμό των ορίων αιγιαλού - παραλίας στη θέση Νέα Ρόδα μπροστά στην ιδιοκτησία της Α.Ε. «Ξενοδοχείο Ν. Ρόδα Νικ. Γεωργιάδης Ανώνυμος Εταιρεία» με τη συνημμένη έκθεση επιτροπής, γίνεται διόρθωση στην Έκθεση της Επιτροπής στο Λαβόντες υπόψη στην παρ. αρ. 2, γίνεται η εξής διόρθωση από το λανθασμένο: «... συνταχθέν το Μάρτιο 1983 τοπογραφικό και υψομετρικό διάγραμμα»... στο ορθό «...συνταχθέν το Μάϊο 1983 τοπογραφικό και υψομετρικό διάγραμμα...».

(Από τη Ν.Α. Χαλκιδικής)

(3)

Στο ΦΕΚ 445/29 Ιουνιου 1998 τεύχος Δ΄, που δημοσιεύθηκε η με αρ. 1065979/4566/Β0010 απόφαση του Υπουργού Οικονομικών και η οποία επικυρώνει την από 26.2.1997 Έκθεση της Επιτροπής καθορισμού των οριογραμμών αιγιαλού - παραλίας, γίνεται διόρθωση στην Έκθεση της Επιτροπής στο «Αφού λάβαμε υπόψη» στην παράγραφο 2 γίνεται η εξής διόρθωση από το λανθασμένο «... και θεωρήθηκε στις 26.6.1997 από τον Προϊστάμενο της Δ.Τ.Υ....» στο ορθό «... και θεωρήθηκε στις 26.2.1997 από τον Προϊστάμενο της Δ.Τ.Υ.».

(Από τη Ν.Α. Χαλκιδικής)